
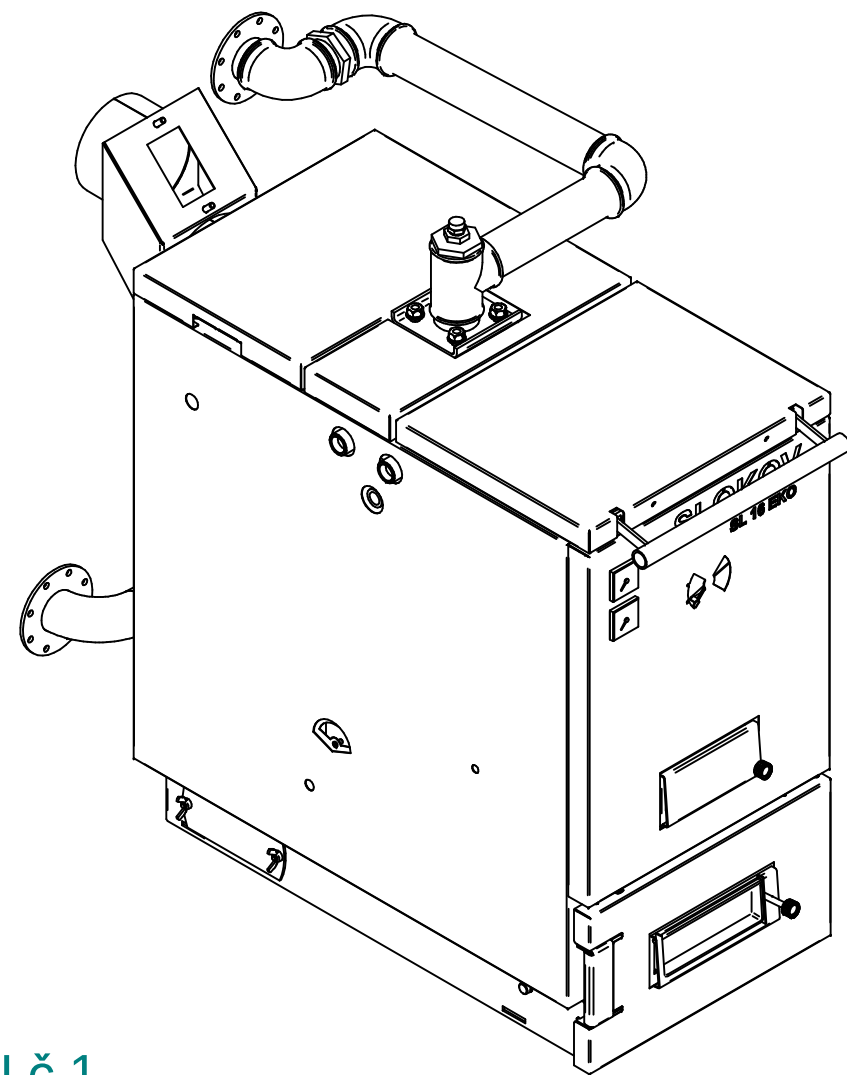
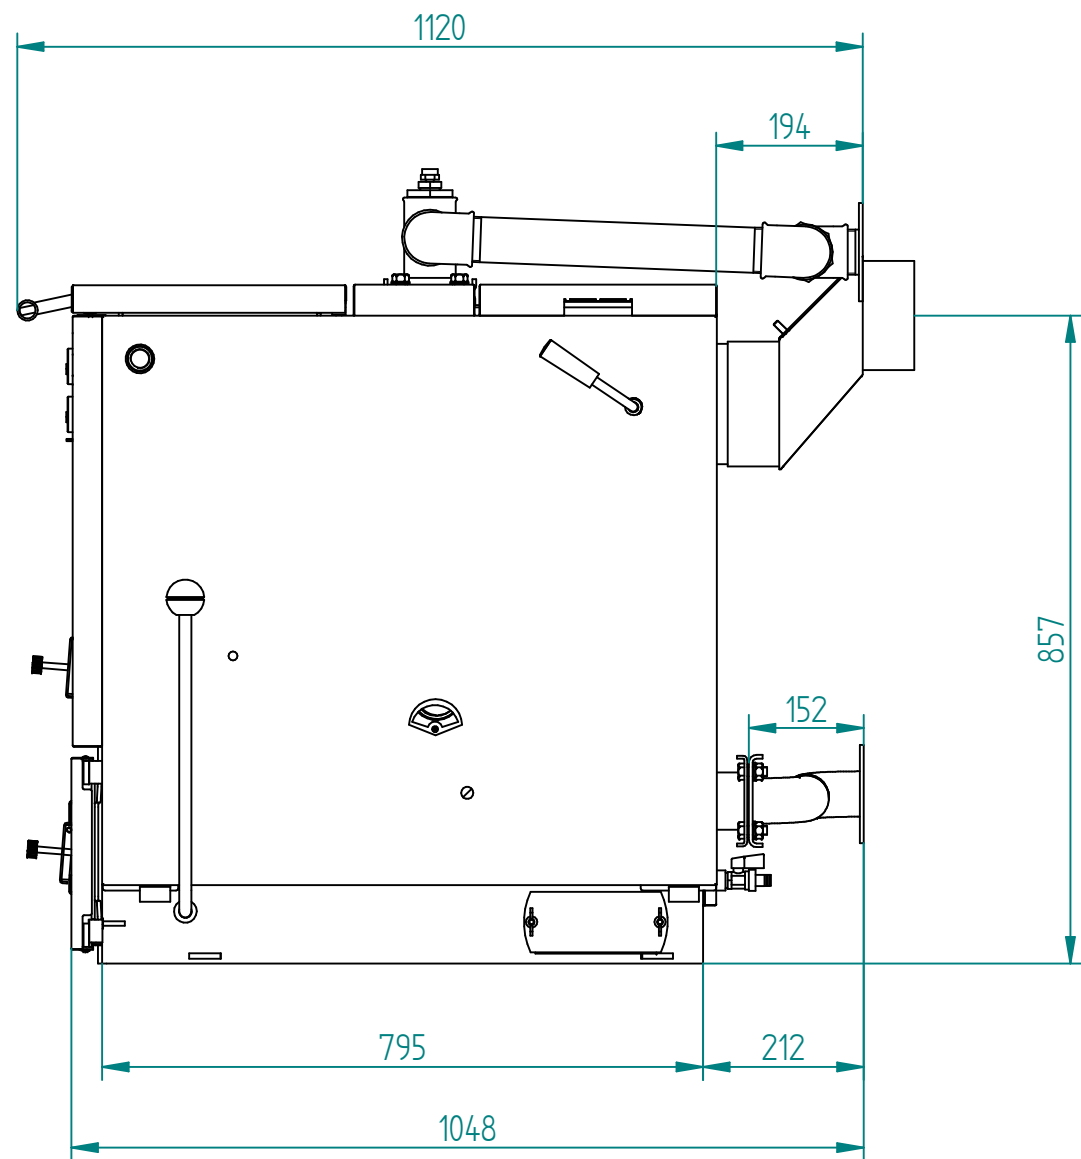


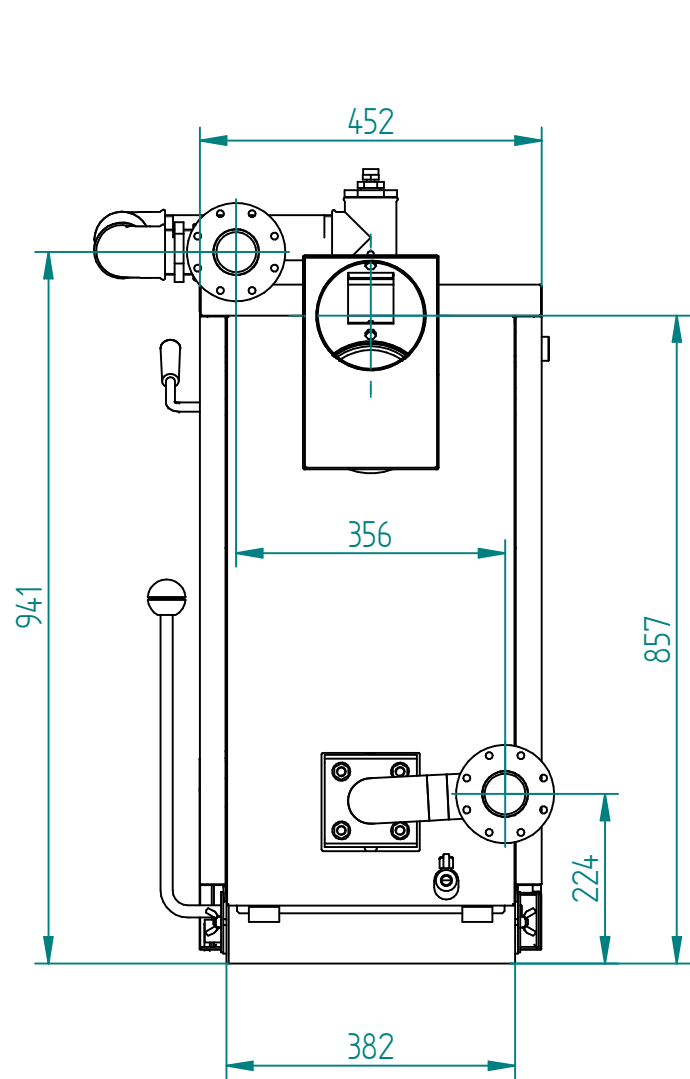

KOTEL SL16EKO S PŘESTAVBOVOU SADOU č.1

Měřítko 1:10	Kreslil	vanek	C. snimku	Změna		Datum	Popis	Cis. zmeny
	Kontroloval							
	Schválil							
	Dne	16.5.2024	C. transp					
SLOKOV kovo a.s.	Typ SL16EKO			Stary vykres		Novy vykres		
	Nazev			Číslo výkresu				
	KOTEL SL16EKO							
			Pocet listu		List			