
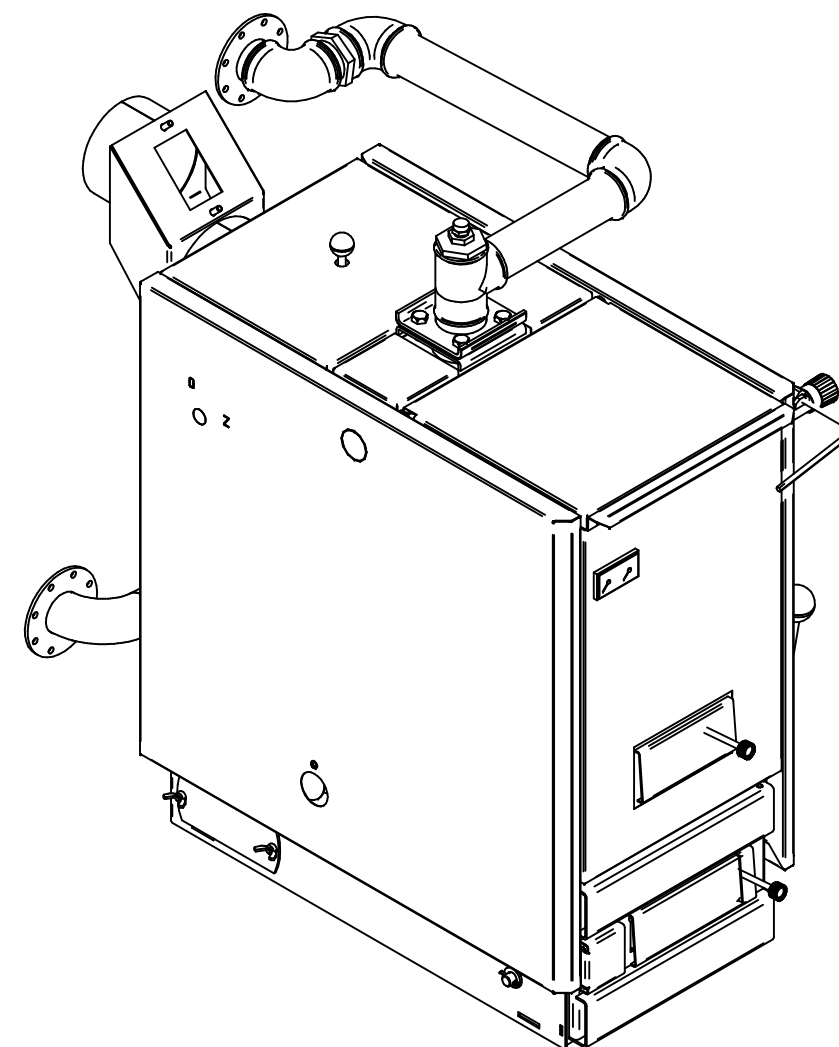
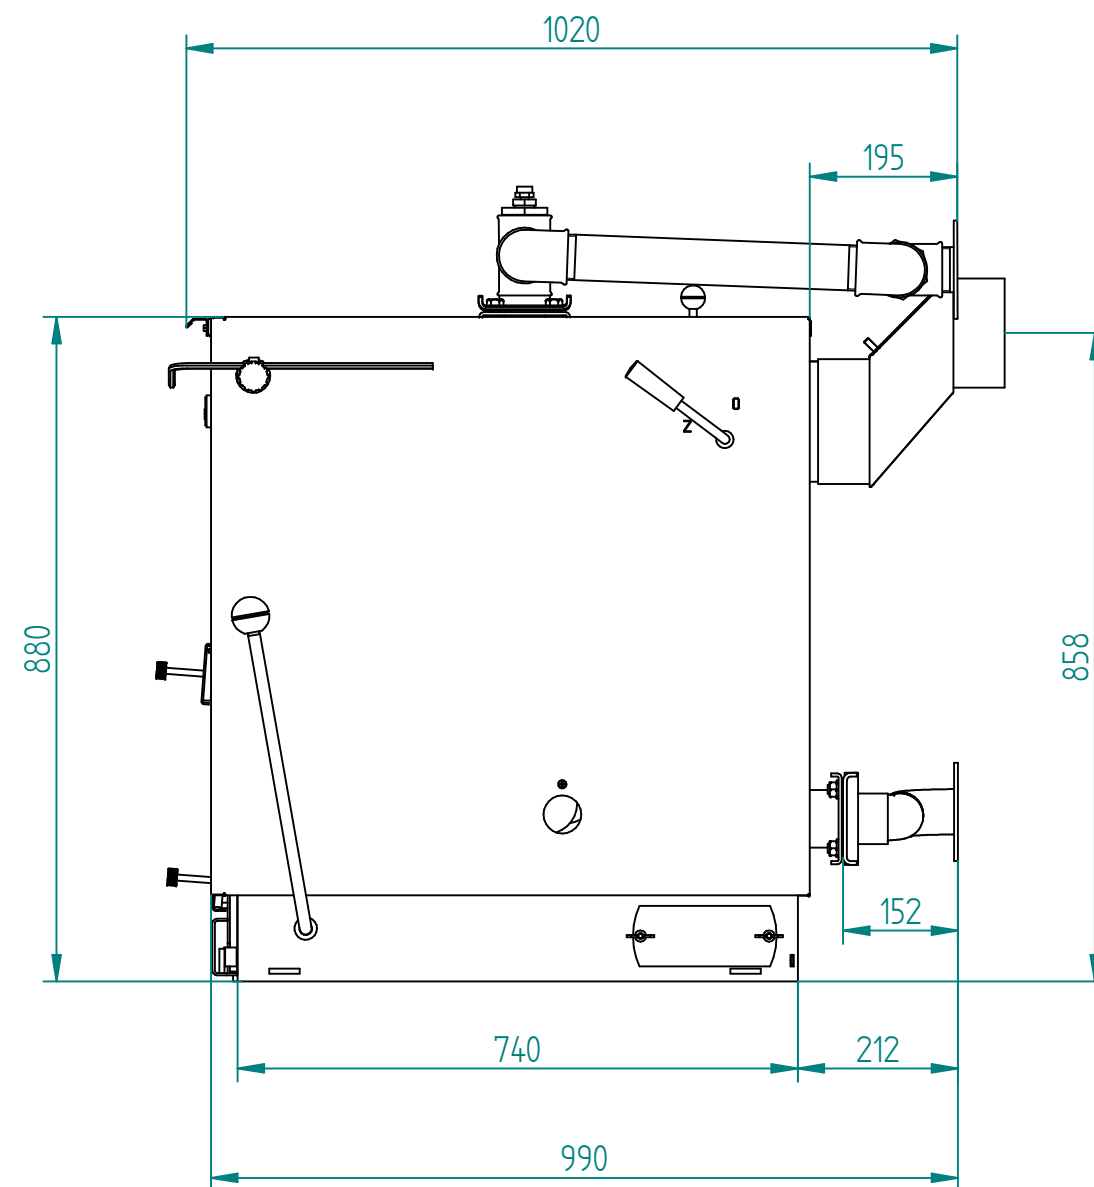


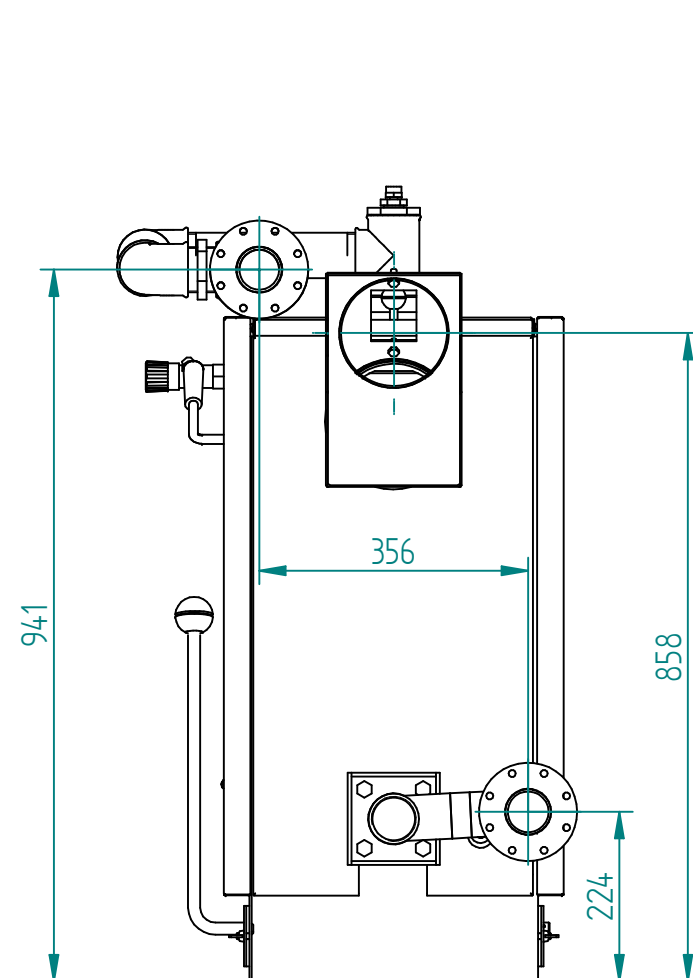

KOTEL SL18D S PŘESTAVBOVOU SADOU č.1

Měřítko 1:10	Kreslil	vanek	C. snimku	Změna	Datum	Popis	Cis. zmeny
	Kontroloval						
	Schválil						
			C. transp				
	Dne	15.5.2024					
SLOKOV kovo a.s.	Typ SL18D			Stary vykres		Novy vykres	
	Nazev			Číslo výkresu			
	KOTEL SL18D			Pocet listu			
				List			