
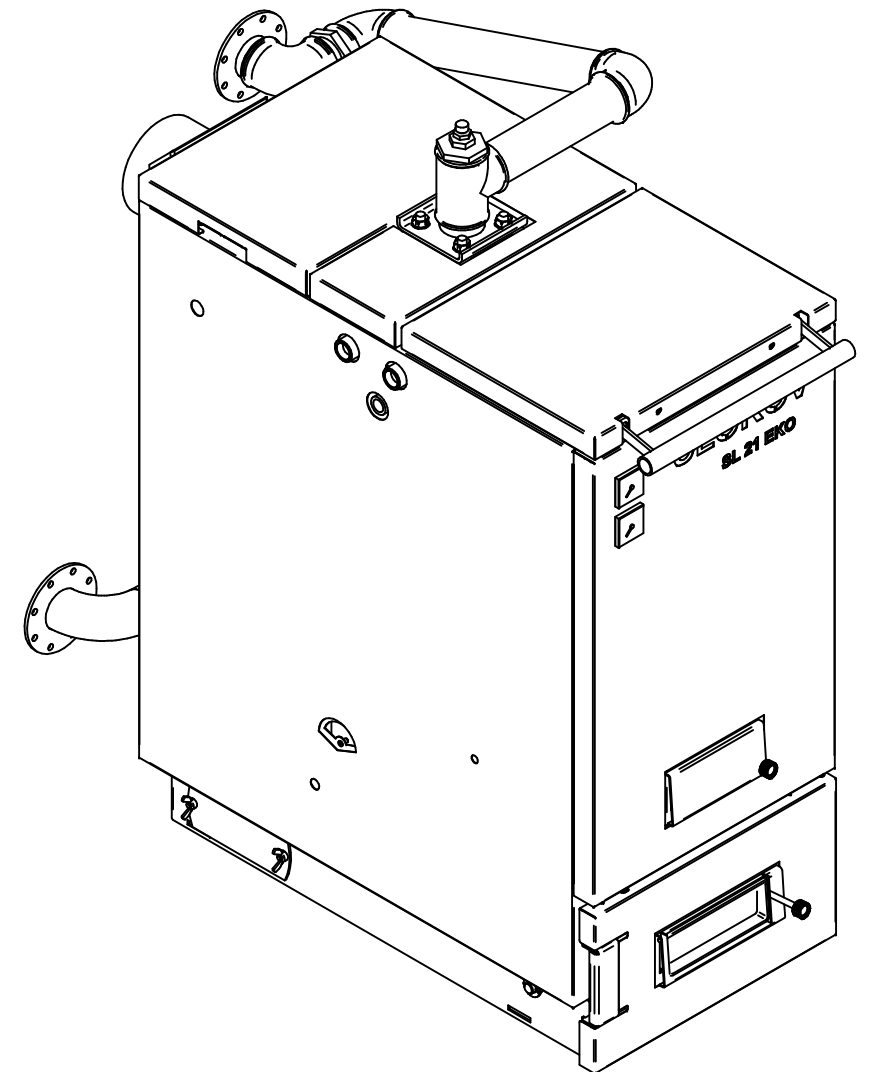
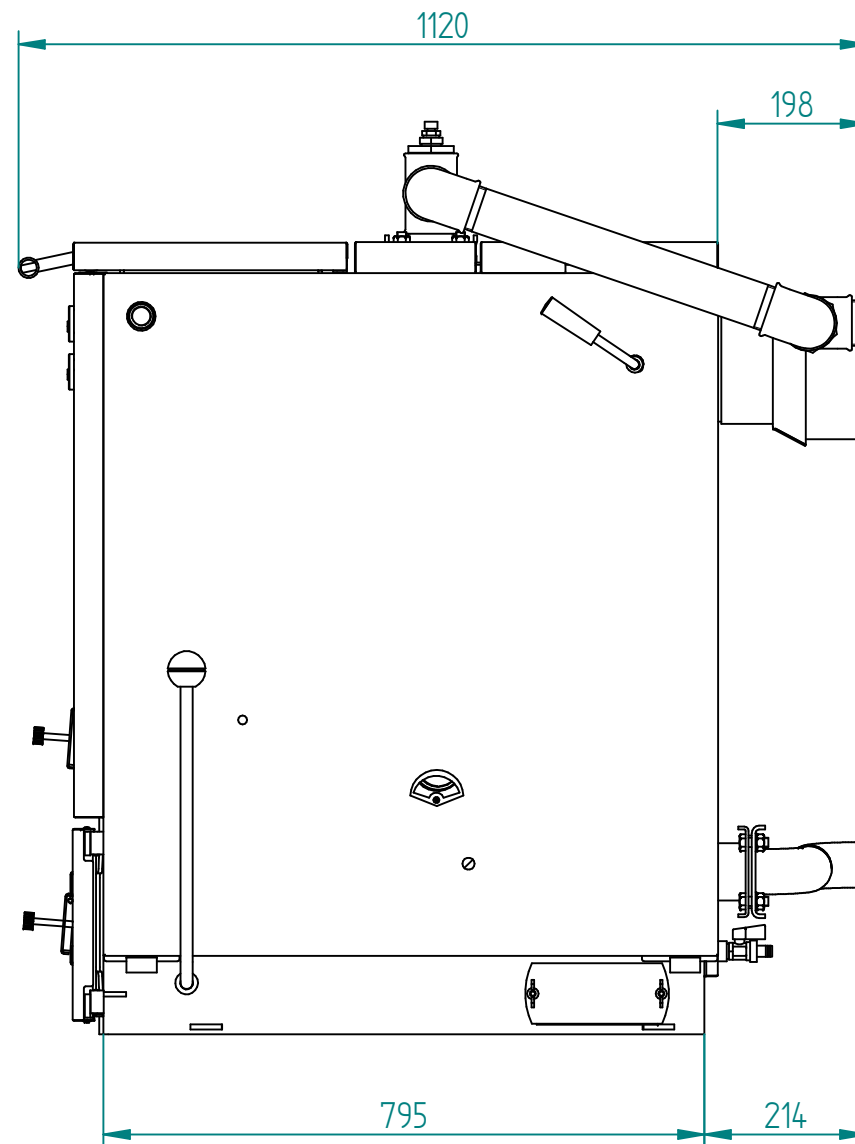


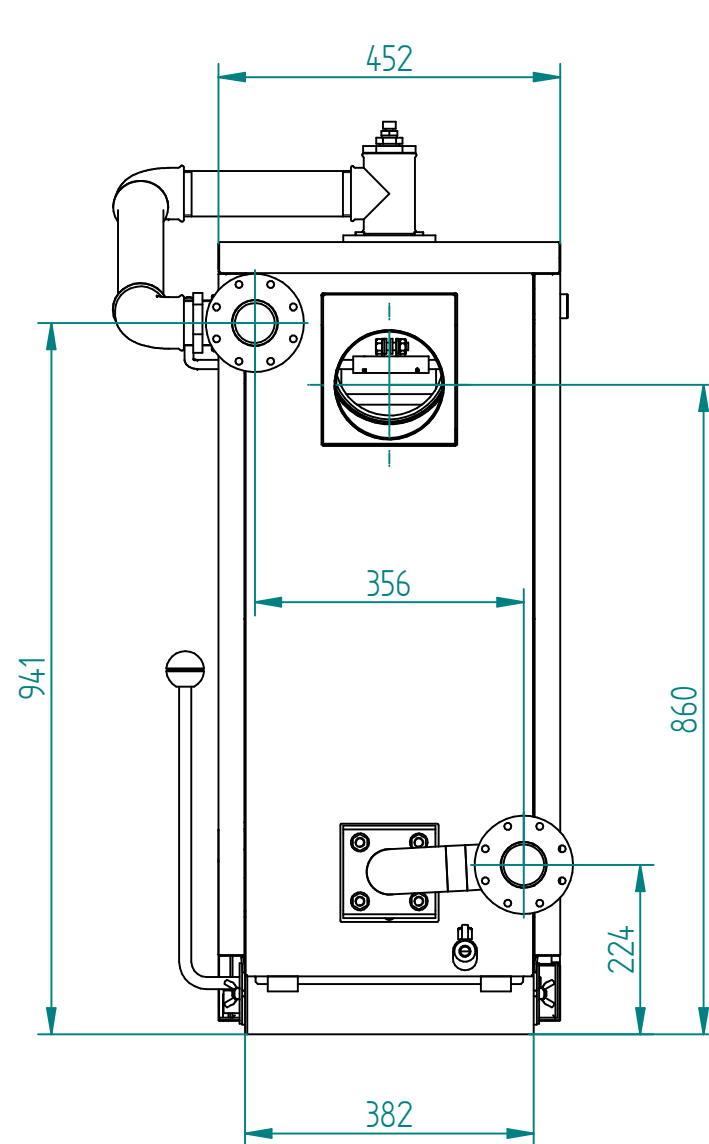

KOTEL SL21EKO S PŘESTAVBOVOU SADOU č.2

Měřítko 1:10	Kreslil	vanek	C. snimku	Změna	Datum	Popis	Cis. zmeny
	Kontroloval						
	Schválil						
	Dne	14.5.2024	C. transp				
SLOKOV kovo a.s.	Typ SL21EKO			Stary vykres		Novy vykres	
	Nazev			Číslo výkresu			
	SL21EKO			Pocet listu			
				List			