
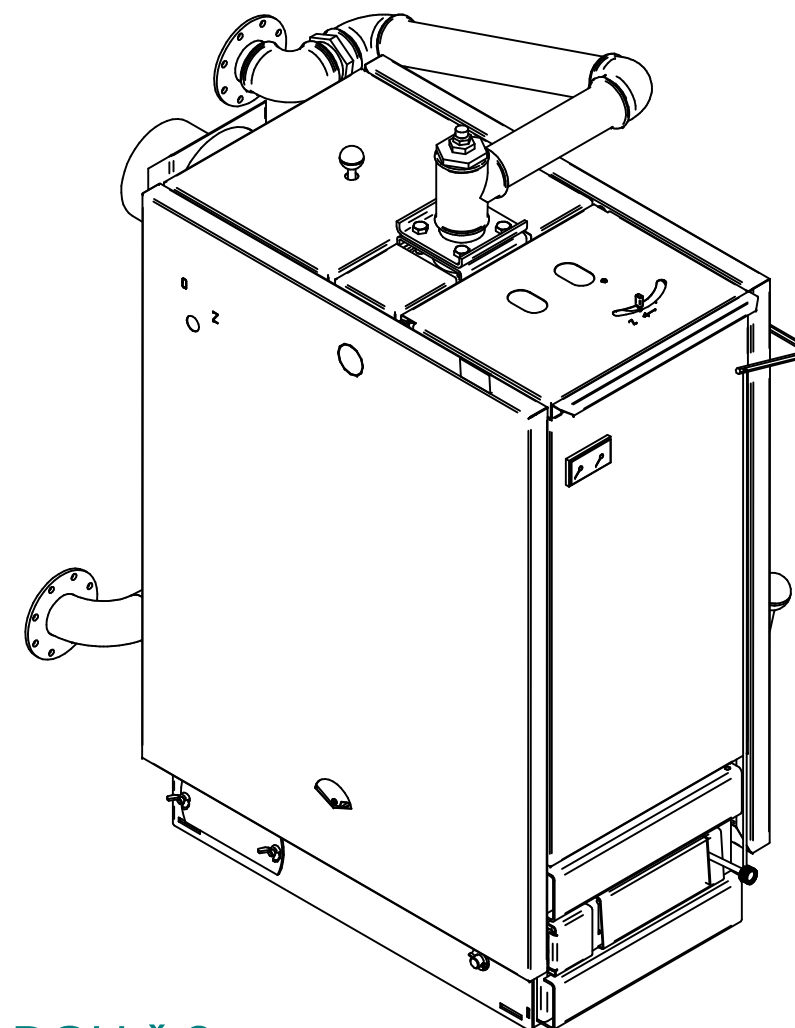
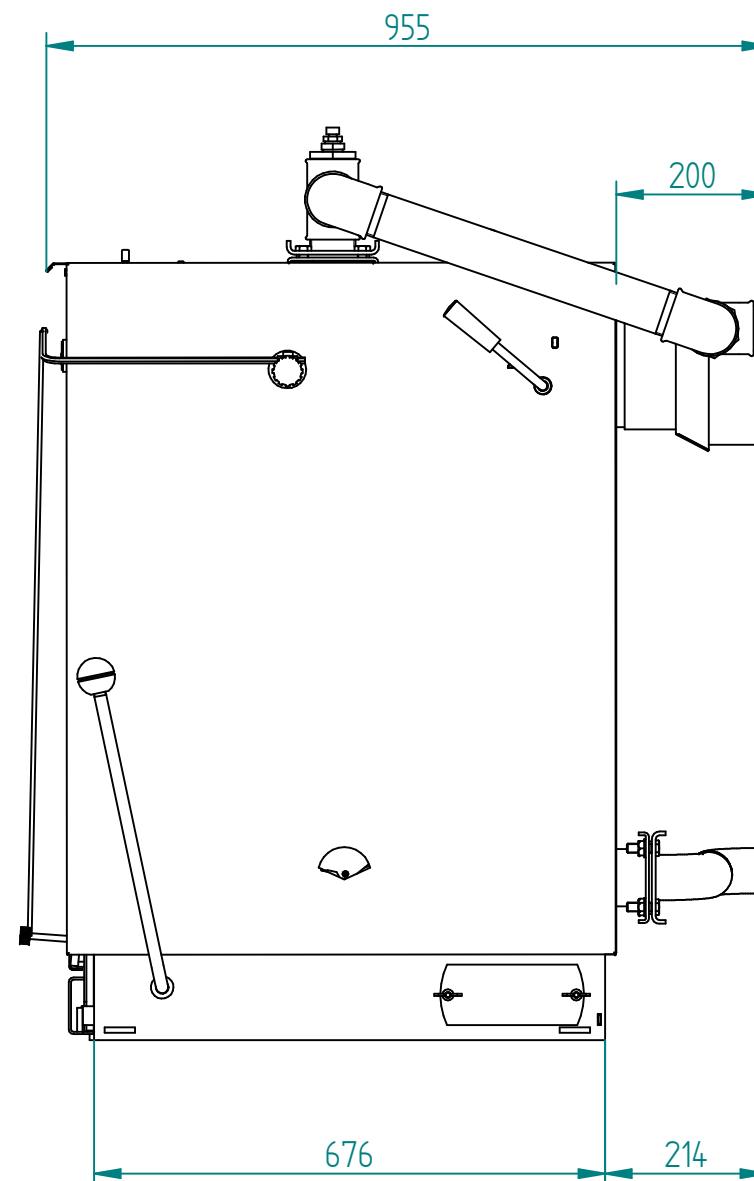


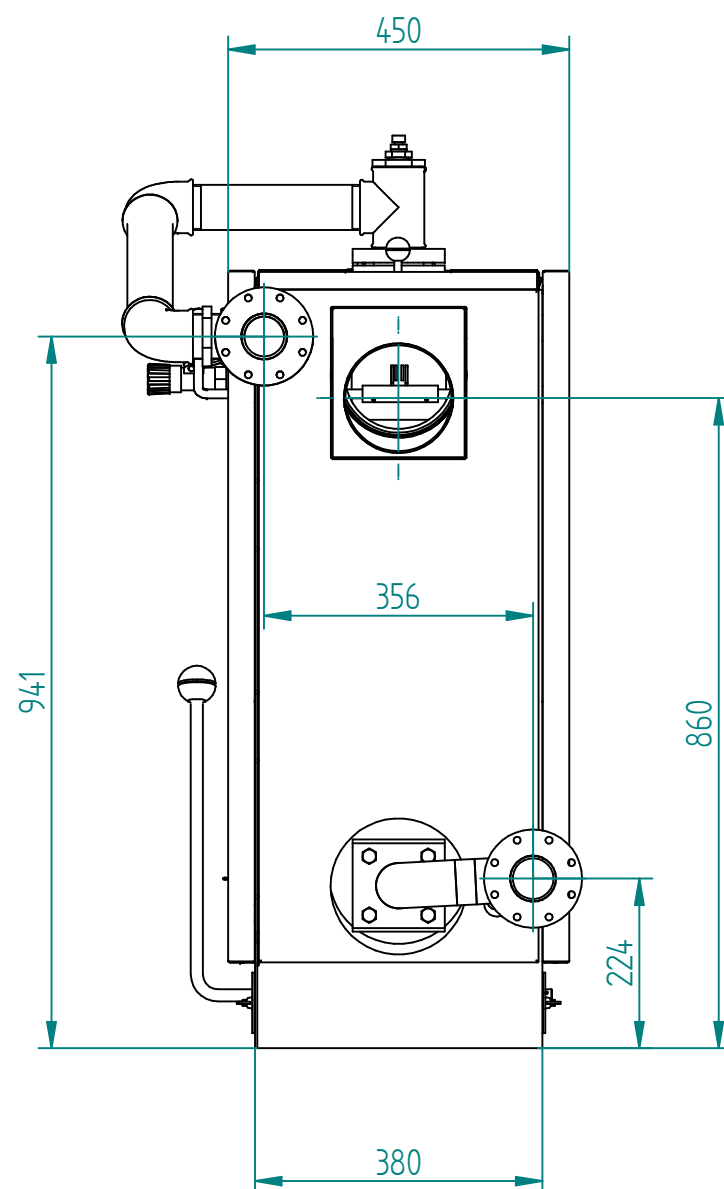

KOTEL SL20E, SL27E S PŘESTAVBOVOU SADOU č.2

Měřítko 1:10	Kreslil	vanek	C. snimku		Změna	Datum	Popis	Cis. zmeny
	Kontroloval							
	Schválil							
	Dne	9.7.2024	C. transp					
SLOKOV kovo a.s.		Typ SL20E, SL27E		Stary vykres		Novy vykres		
		Nazev		Číslo výkresu				
		KOTEL SL20E, SL27E		Pocet listu				
						List		