
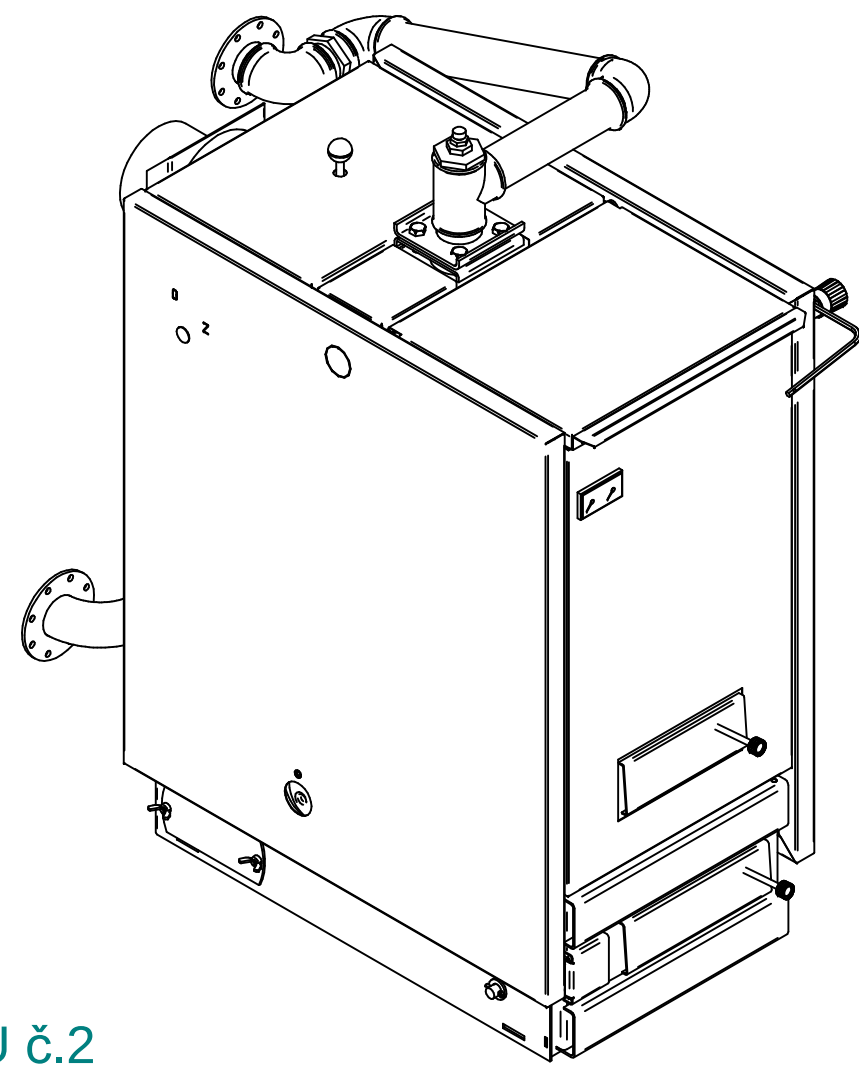
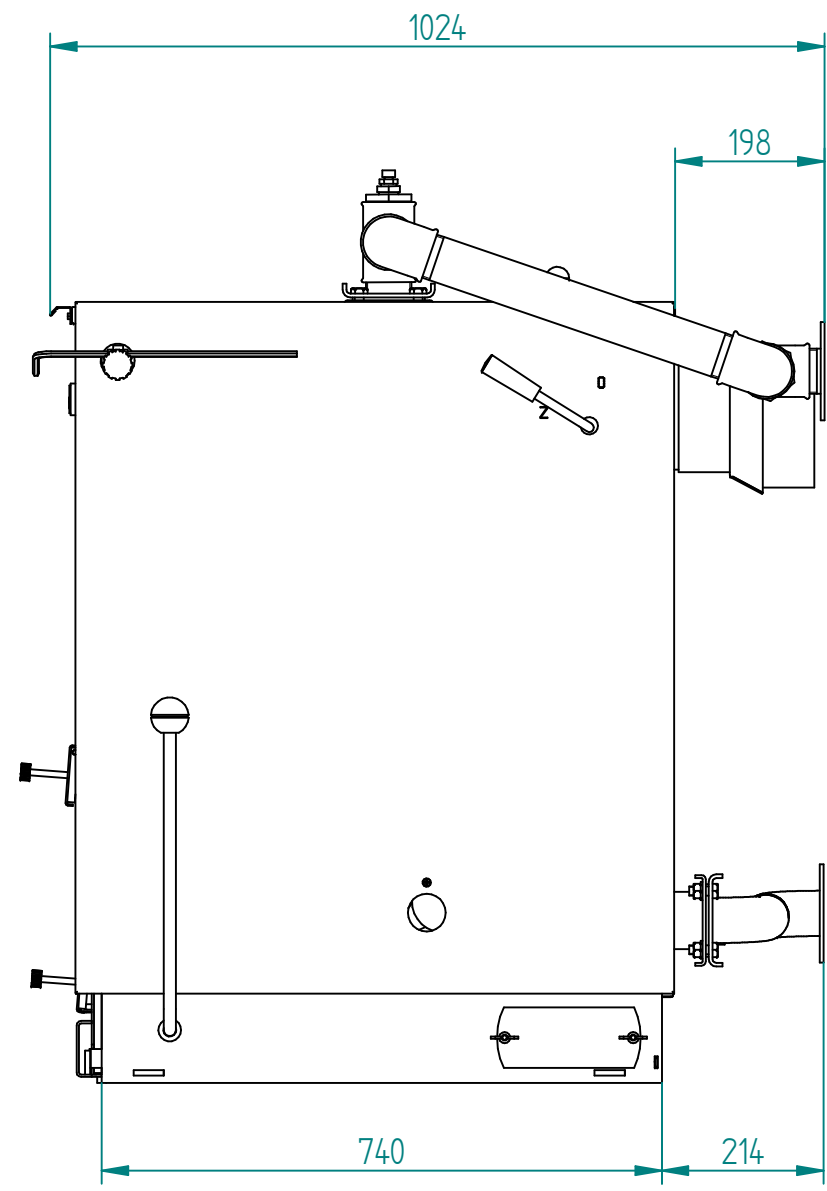


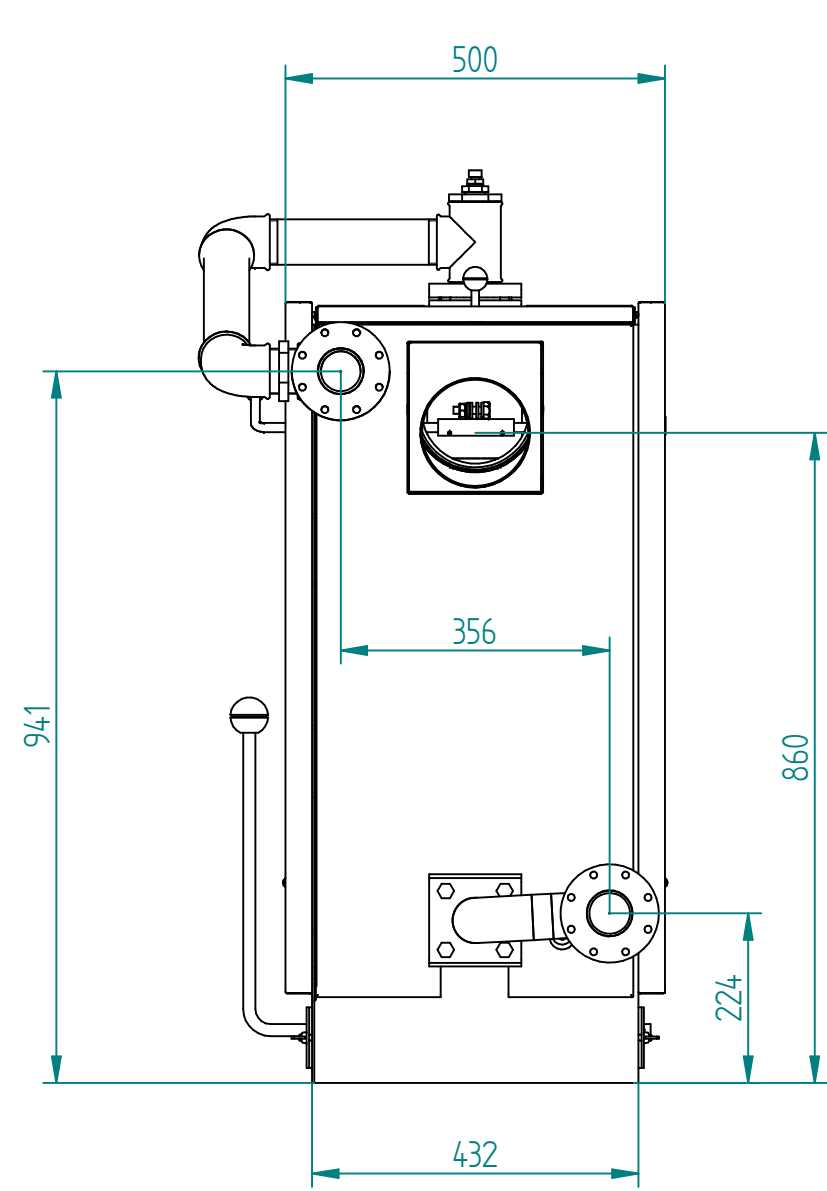

KOTEL SL33E S PŘESTAVBOVOU SADOU Č.2

Měřítko 1:10	Kreslil	vanek	C. snimku	Změna		Datum	Popis	Cis. zmeny
	Kontroloval							
	Schválil							
			C. transp					
	Dne	9.7.2024						
SLOKOV kovo a.s.		Typ SL33E		Stary vykres		Novy vykres		
		Nazev KOTEL SL33E		Číslo výkresu				
				Pocet listu		List		